


KONARY

Szukaj...

Informacja o obiekcie

LOKALIZACJA ULIC,
DLA KTÓRYCH
PLANOWANE JEST
NADANIE NAZW
OD NR 1 DO NR 12

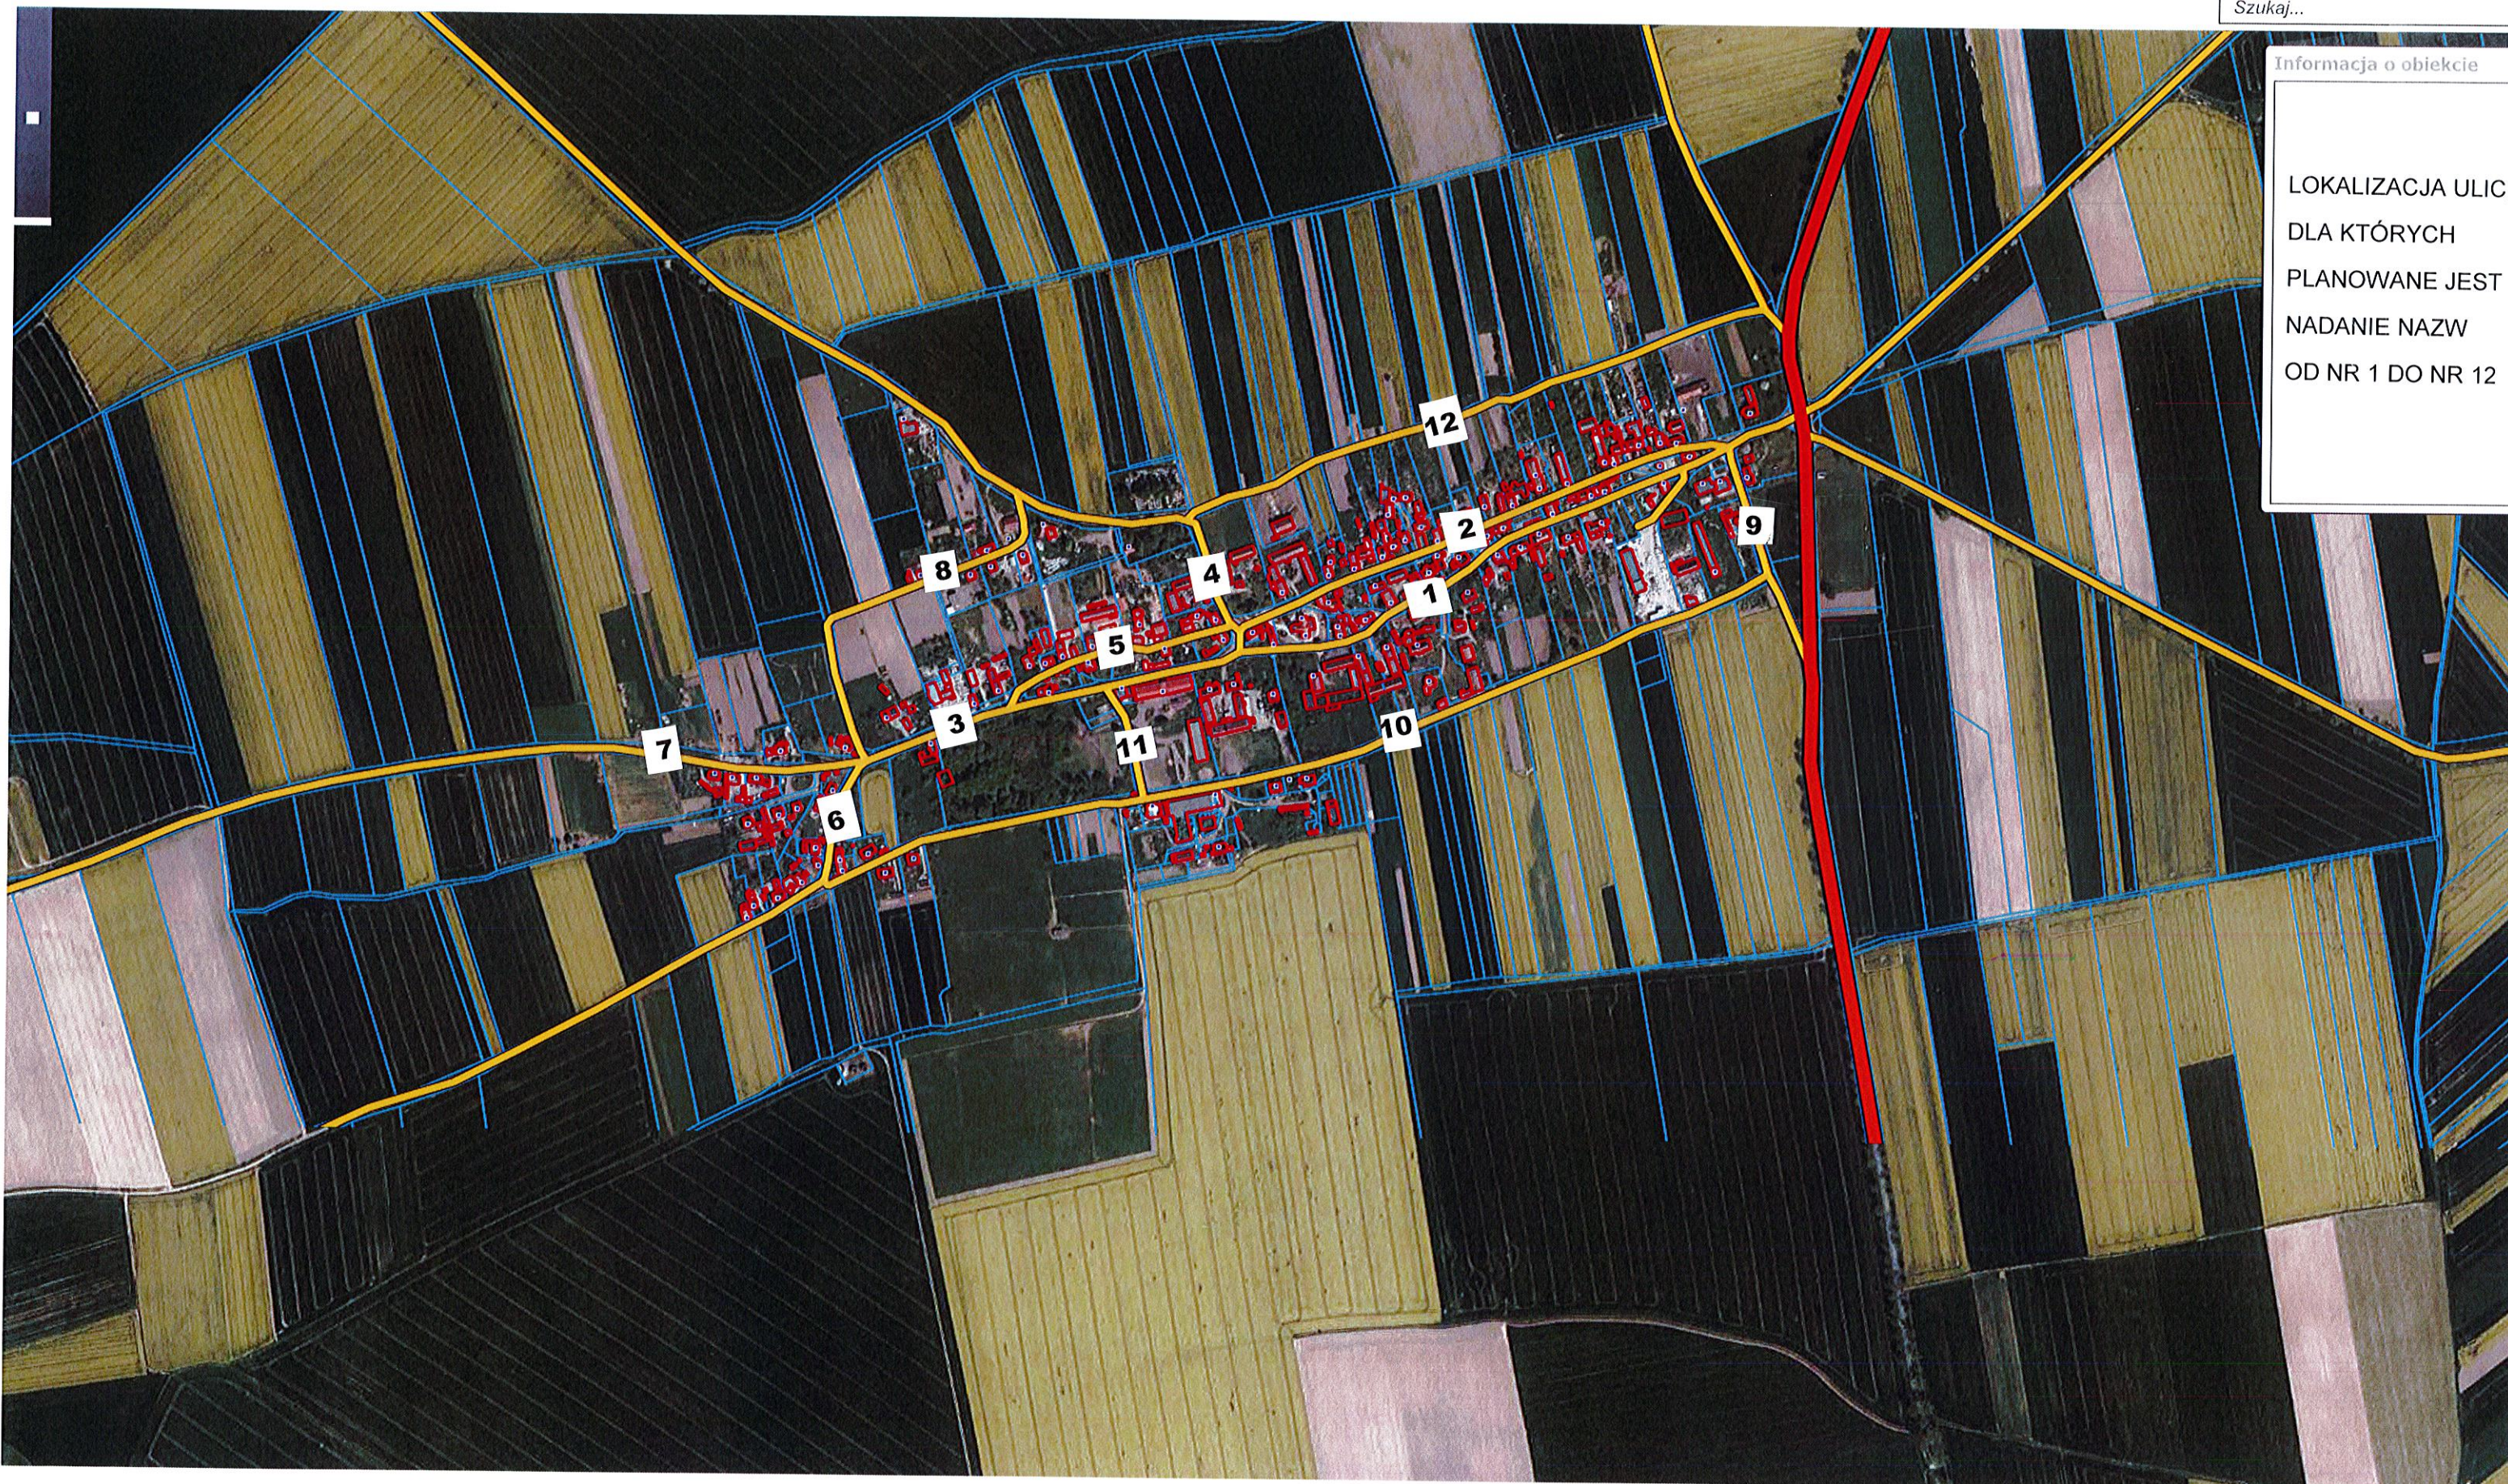

200m

PUWG 1992

1 N: 51°02'28.4" E: 16°22'37.3" X: 355985 Y: 316178