


Szukaj...

Informacja o obiekcie

LOKALIZACJA ULIC,
DLA KTÓRYCH
PLANOWANE JEST
NADANIE NAZW
OD NR 1 DO NR 12

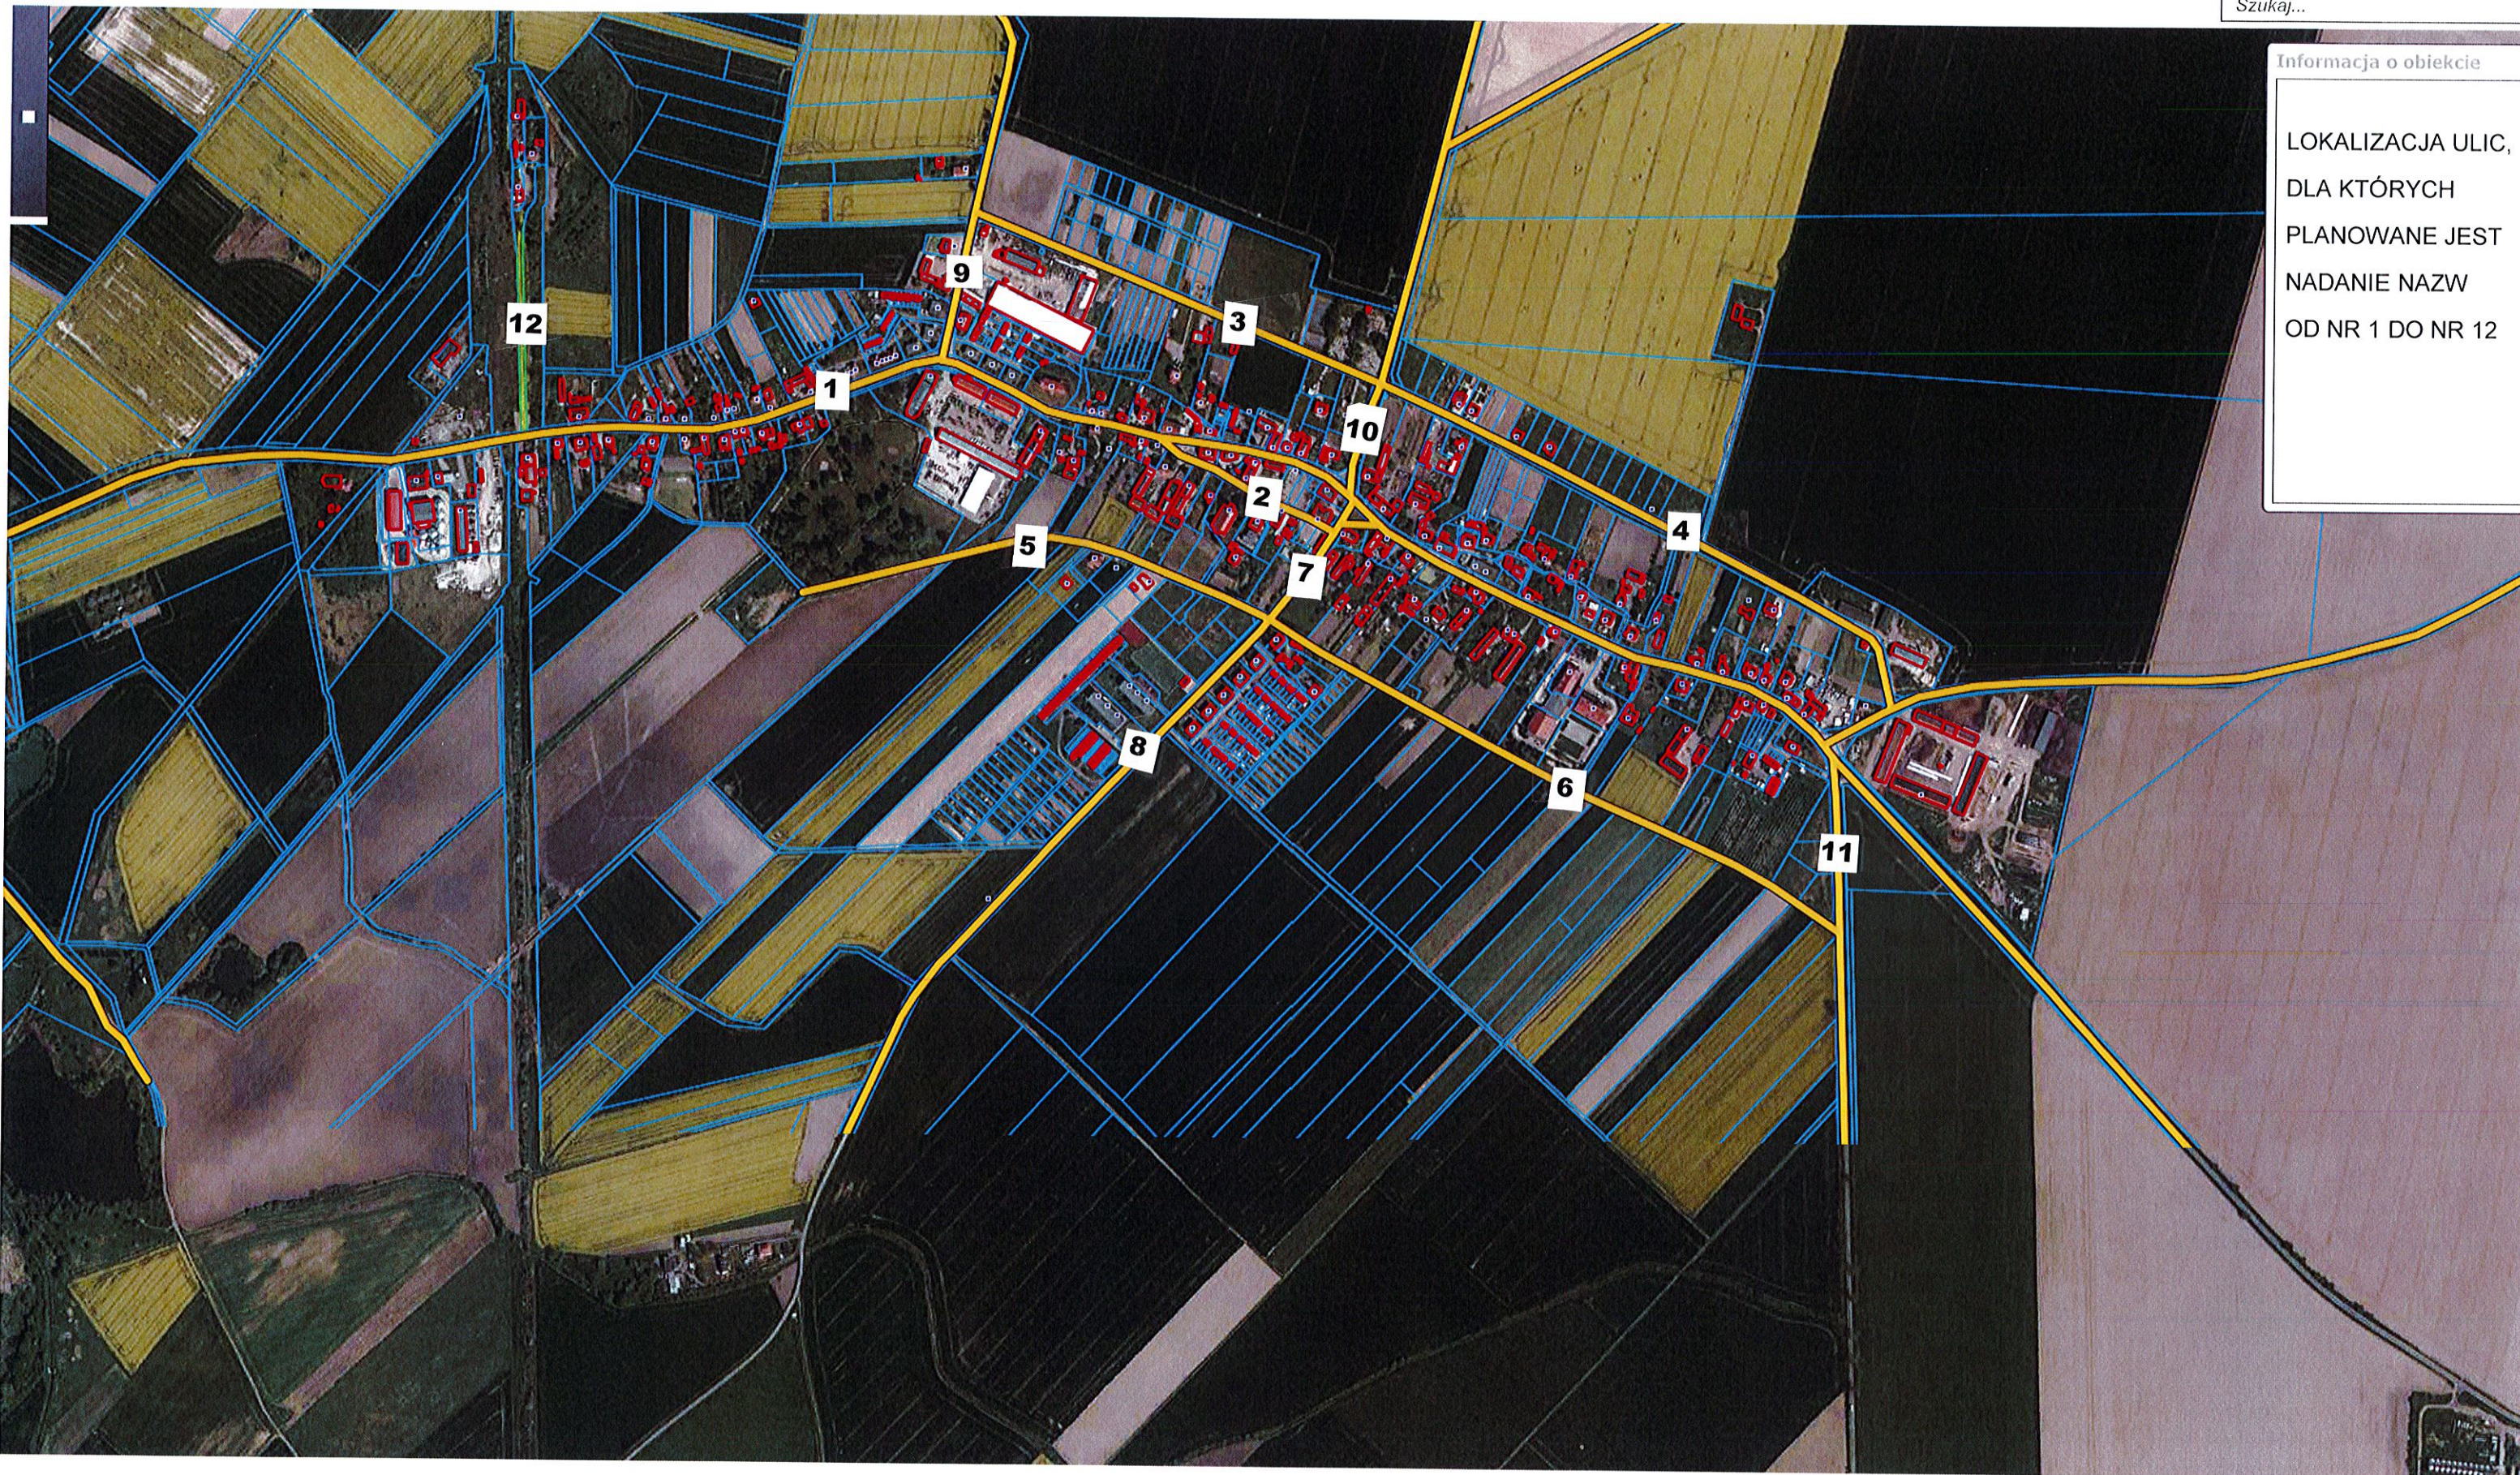

200m

PUWG 1992

N: 51°02'20" E: 16°26'08.6" X: 355582 Y: 320283